


紫惠高速T3标元吉村临时用地土地复垦项目竣工图

2592.504-38597.469

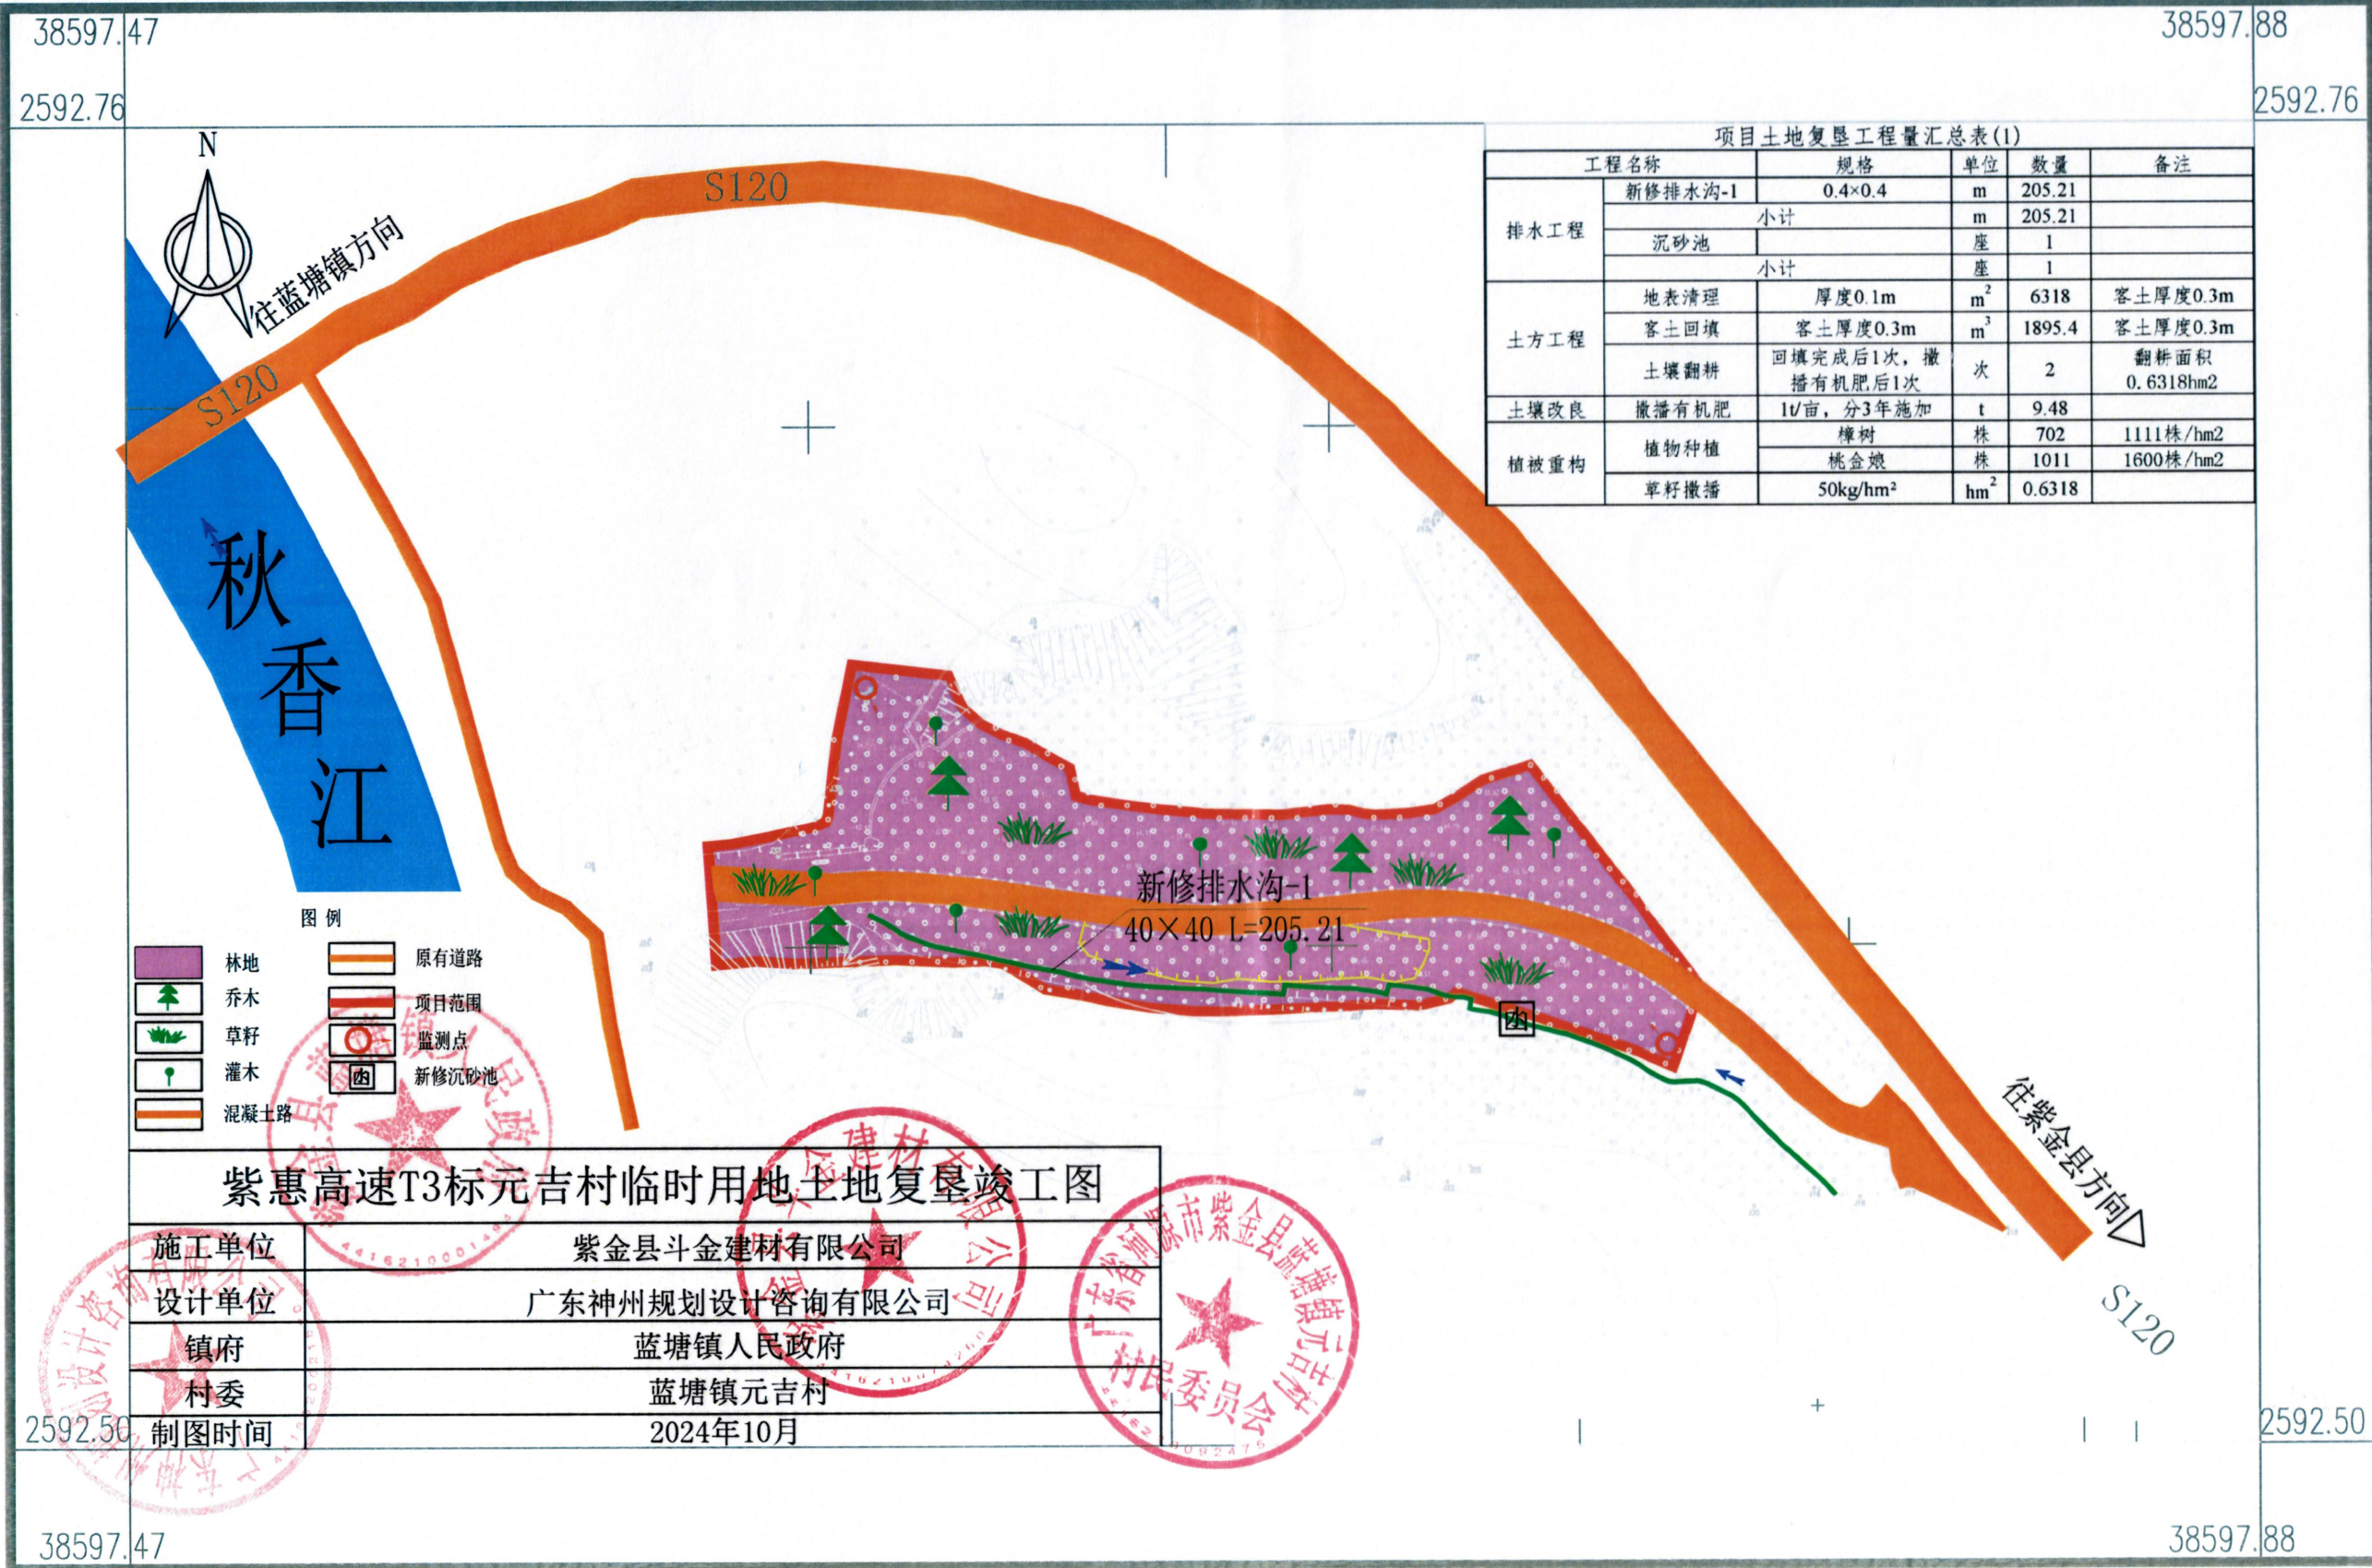

广东神州规划设计咨询有限公司

1:2000