紫金县蓝塘产业新城一期基础设施（含安置区）配套--部分市政道路及地块土石方建设项目临时用地土地复垦项目竣工图

2592.5-38597.5

38597.454

38592.886

2591.673

项目土地复垦工程量汇总表）（2）

工程名称		规格	单位	数量	备注
排水工程	新修截水沟-1	0.3×0.3	m	163.8	
	新修截水沟-2	0.3×0.3	m	31.4	
	新修截水沟-3	0.3×0.3	m	21.6	
	新修截水沟-4	0.3×0.3	m	69.5	
	新修截水沟-5	0.3×0.3	m	153.9	
	小计		m	440.2	
	新修排水沟-1	0.4×0.4	m	161.62	
	小计		m	161.62	
	新修涵管-1	DN800mm	m	40	
	新修涵管-2	DN400mm	m	20	
	新修涵管-3	DN800mm	m	118	
	小计		m	178	
	沉砂池		座	1	
	小计		座	1	
防护工程	新修挡土墙-1	1.5m	m	113.24	
	新修挡土墙-2	1.5m	m	43.67	
	新修挡土墙-3	1.5m	m	115.56	
	新修挡土墙-4	0.5m	m	24.5	
	新修挡土墙-5	0.7m	m	6.5	
	小计		m	303.47	
建筑物拆除	拆除屋顶		m^3	245.53	钢结构
	拆除墙体		m^3	332.55	砖砌结构
	拆除基础		m^3	491.06	钢筋混凝土结构
	拆除硬化地面		m^3	814.83	素混凝土
	拆除垫层		m^3	407.42	砂砾石垫层
土方工程	地表清理	厚度0.1m	m^2	1357.57	厚度0.1m
	客土	客土厚度0.3m	m^3	1923.6	客土厚度0.3m
	土壤翻耕	回填完成后1次，撒播有机肥后1次	次	2	翻耕面积0.6412hm2
土壤改良	撒播有机肥	1t/亩，分3年施加	t	9.62	
植被重构	植物种植	樟树	株	712	1111株/hm2
		桃金娘	株	1026	1600株/hm2
	草籽撒播	50kg/hm²	hm^2	0.6412	
	种植爬山虎/草皮防护	1m/株	株/m	600	
道路工程	砂砾石垫层	厚0.1m	m^2	1475	
	C25混凝土路面	厚0.15m	m^2	1475	

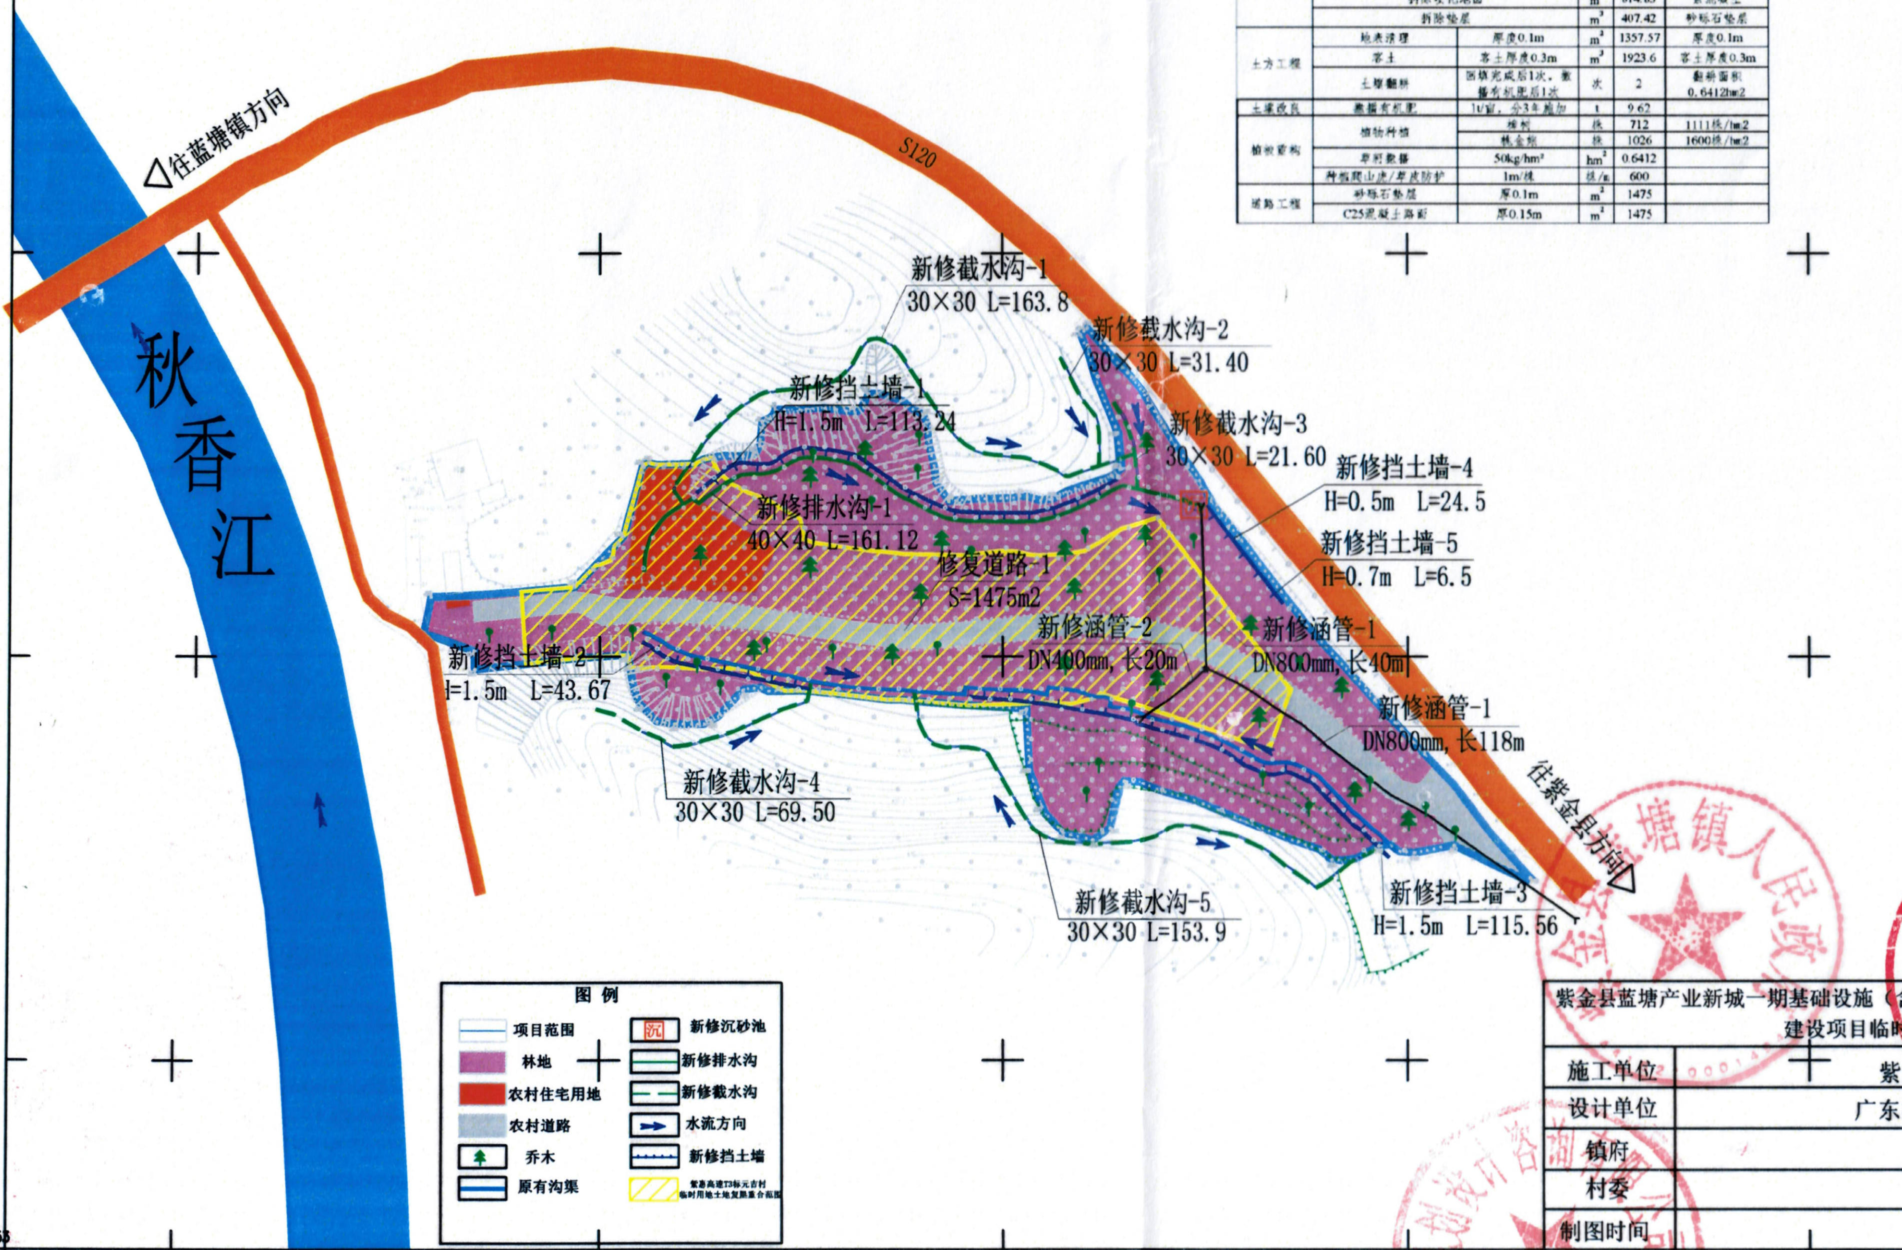

界 址 点 坐 标		
点 号	坐 标	
	x	y
J1	2592650.66	38597638.82
J2	2592658.538	38597640.46
J3	2592661.437	38597643.62
J4	2592660.794	38597663.48
J5	2592665.366	38597666.9
J6	2592660.169	38597680.46
J7	2592643.285	38597683.6
J8	2592638.646	38597686.86
J9	2592639.928	38597704.17
J10	2592639.2	38597712.01
J11	2592646.726	38597729.07
J12	2592655.607	38597728.33
J13	2592679.872	38597719.13
J14	2592680.817	38597719.93
J15	2592681.7	38597720.82
J16	2592545.31	38597830.35
J17	2592553.302	38597811.55
J18	2592551.443	38597801.79
J19	2592553.189	38597793.03
J20	2592549.669	38597781.53
J21	2592569.217	38597729.69
J22	2592557.584	38597726.45
J23	2592554.589	38597722.06
J24	2592556.328	38597714.73
J25	2592562.867	38597709.57
J26	2592572.037	38597706.39
J27	2592587.219	38597705.69
J28	2592591.737	38597635.61
J29	2592584.298	38597627.57
J30	2592583.437	38597618.64
J31	2592587.945	38597610.48
J32	2592600.492	38597606.9
J33	2592596.988	38597569.25
J34	2592601.584	38597569.1
J35	2592606.01	38597556.35
J36	2592614.985	38597558.15
J37	2592617.431	38597593.92
J38	2592629.925	38597605.96
J39	2592647.485	38597610.75
J40	2592648.108	38597612.23
J1	2592650.66	38597638.82

紫金县蓝塘产业新城一期基础设施（含安置区）配套一部 分市政道路及地块土石方建设项目临时用地土地复垦竣工图	
施工单位	紫金县斗金建材有限公司
设计单位	广东神州规划设计咨询有限公司
镇府	蓝塘镇人民政府
村委	蓝塘镇元吉村
制图时间	2024年10月

2592.453

38597.454

广东神州规划设计咨询有限公司

2000国家大地坐标系，中央子午线114°，3度分带，带号38。
1985国家高程基准，等高距为1m。
广东神州规划设计咨询有限公司于2024年10月测制。

1:1500