


紫金县蓝塘产业新城一期基础设施（含安置区）配套一部分市政道路及地块土石方建设项目复垦前影像图



图例

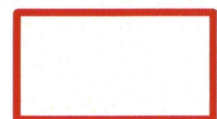

项目范围


2000国家大地坐标

1:1,000

2022年8月制图



紫金县蓝塘产业新城一期基础设施（含安置区）配套一部分市政道路及地块土石方建设项目复垦后影像图

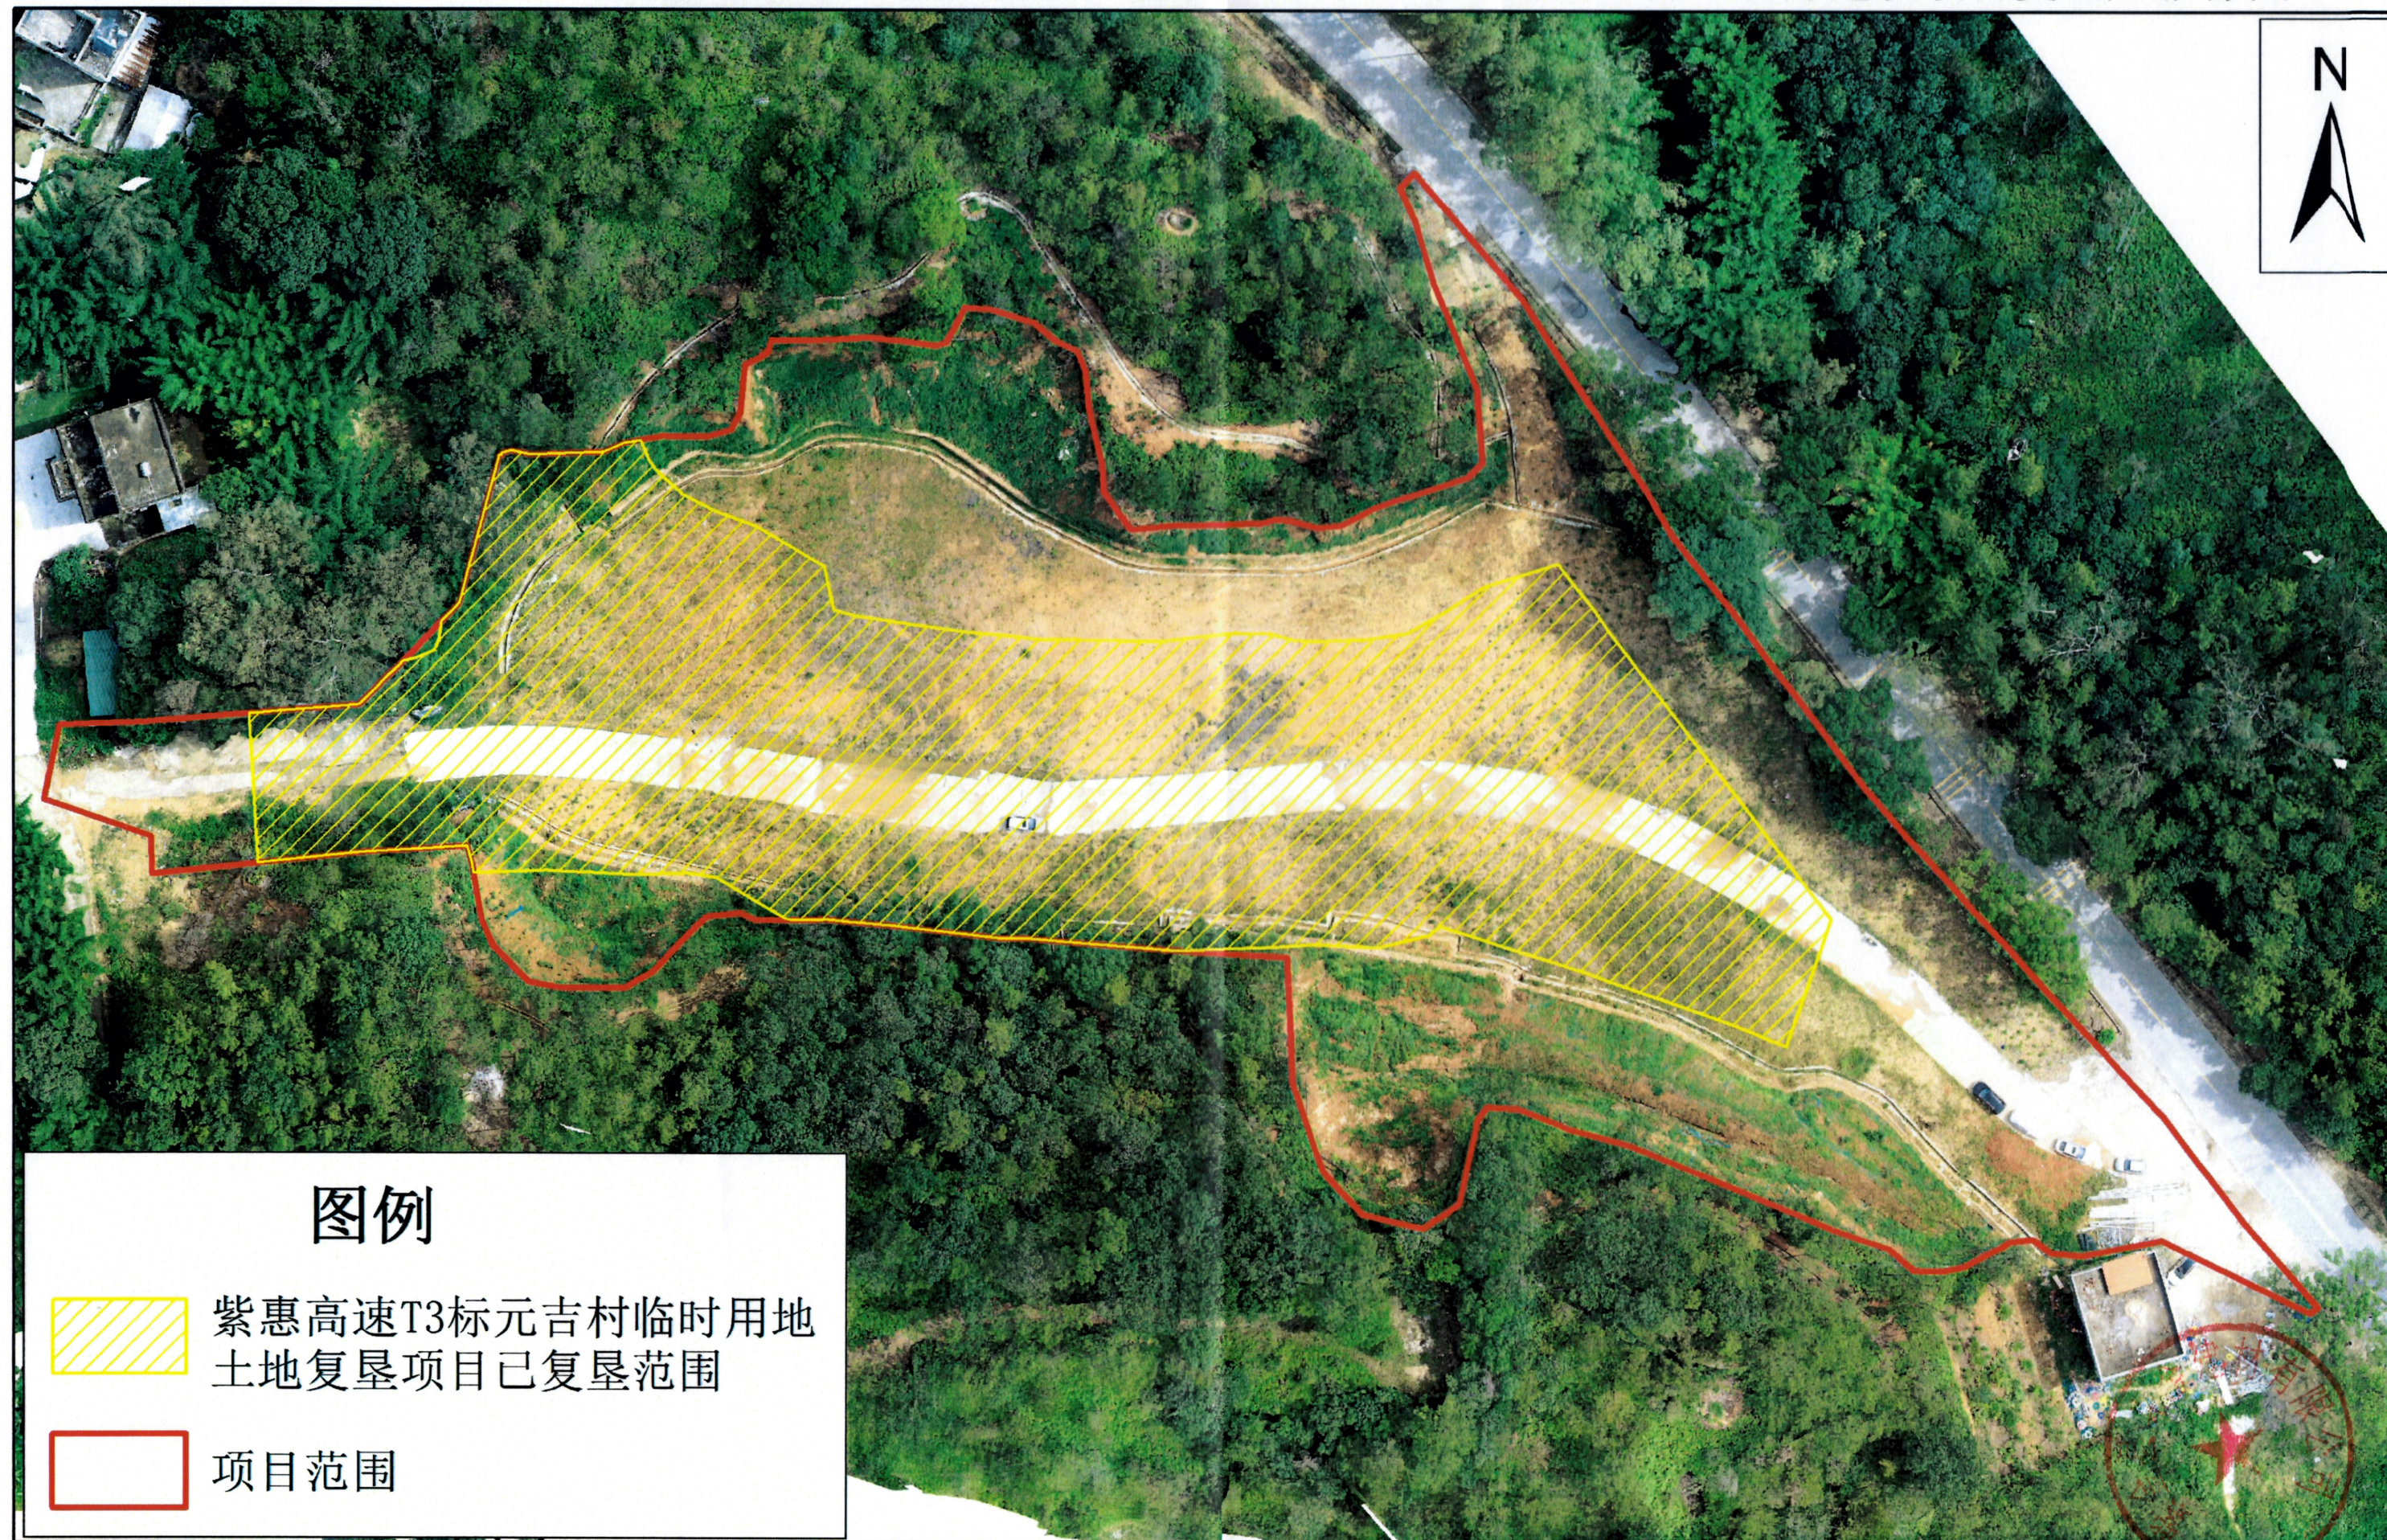

2000国家大地坐标

1:1,000

2024年10月制图