


河惠莞高速公路河源紫金至惠州惠阳段T2标临时用地土地复垦项目竣工图

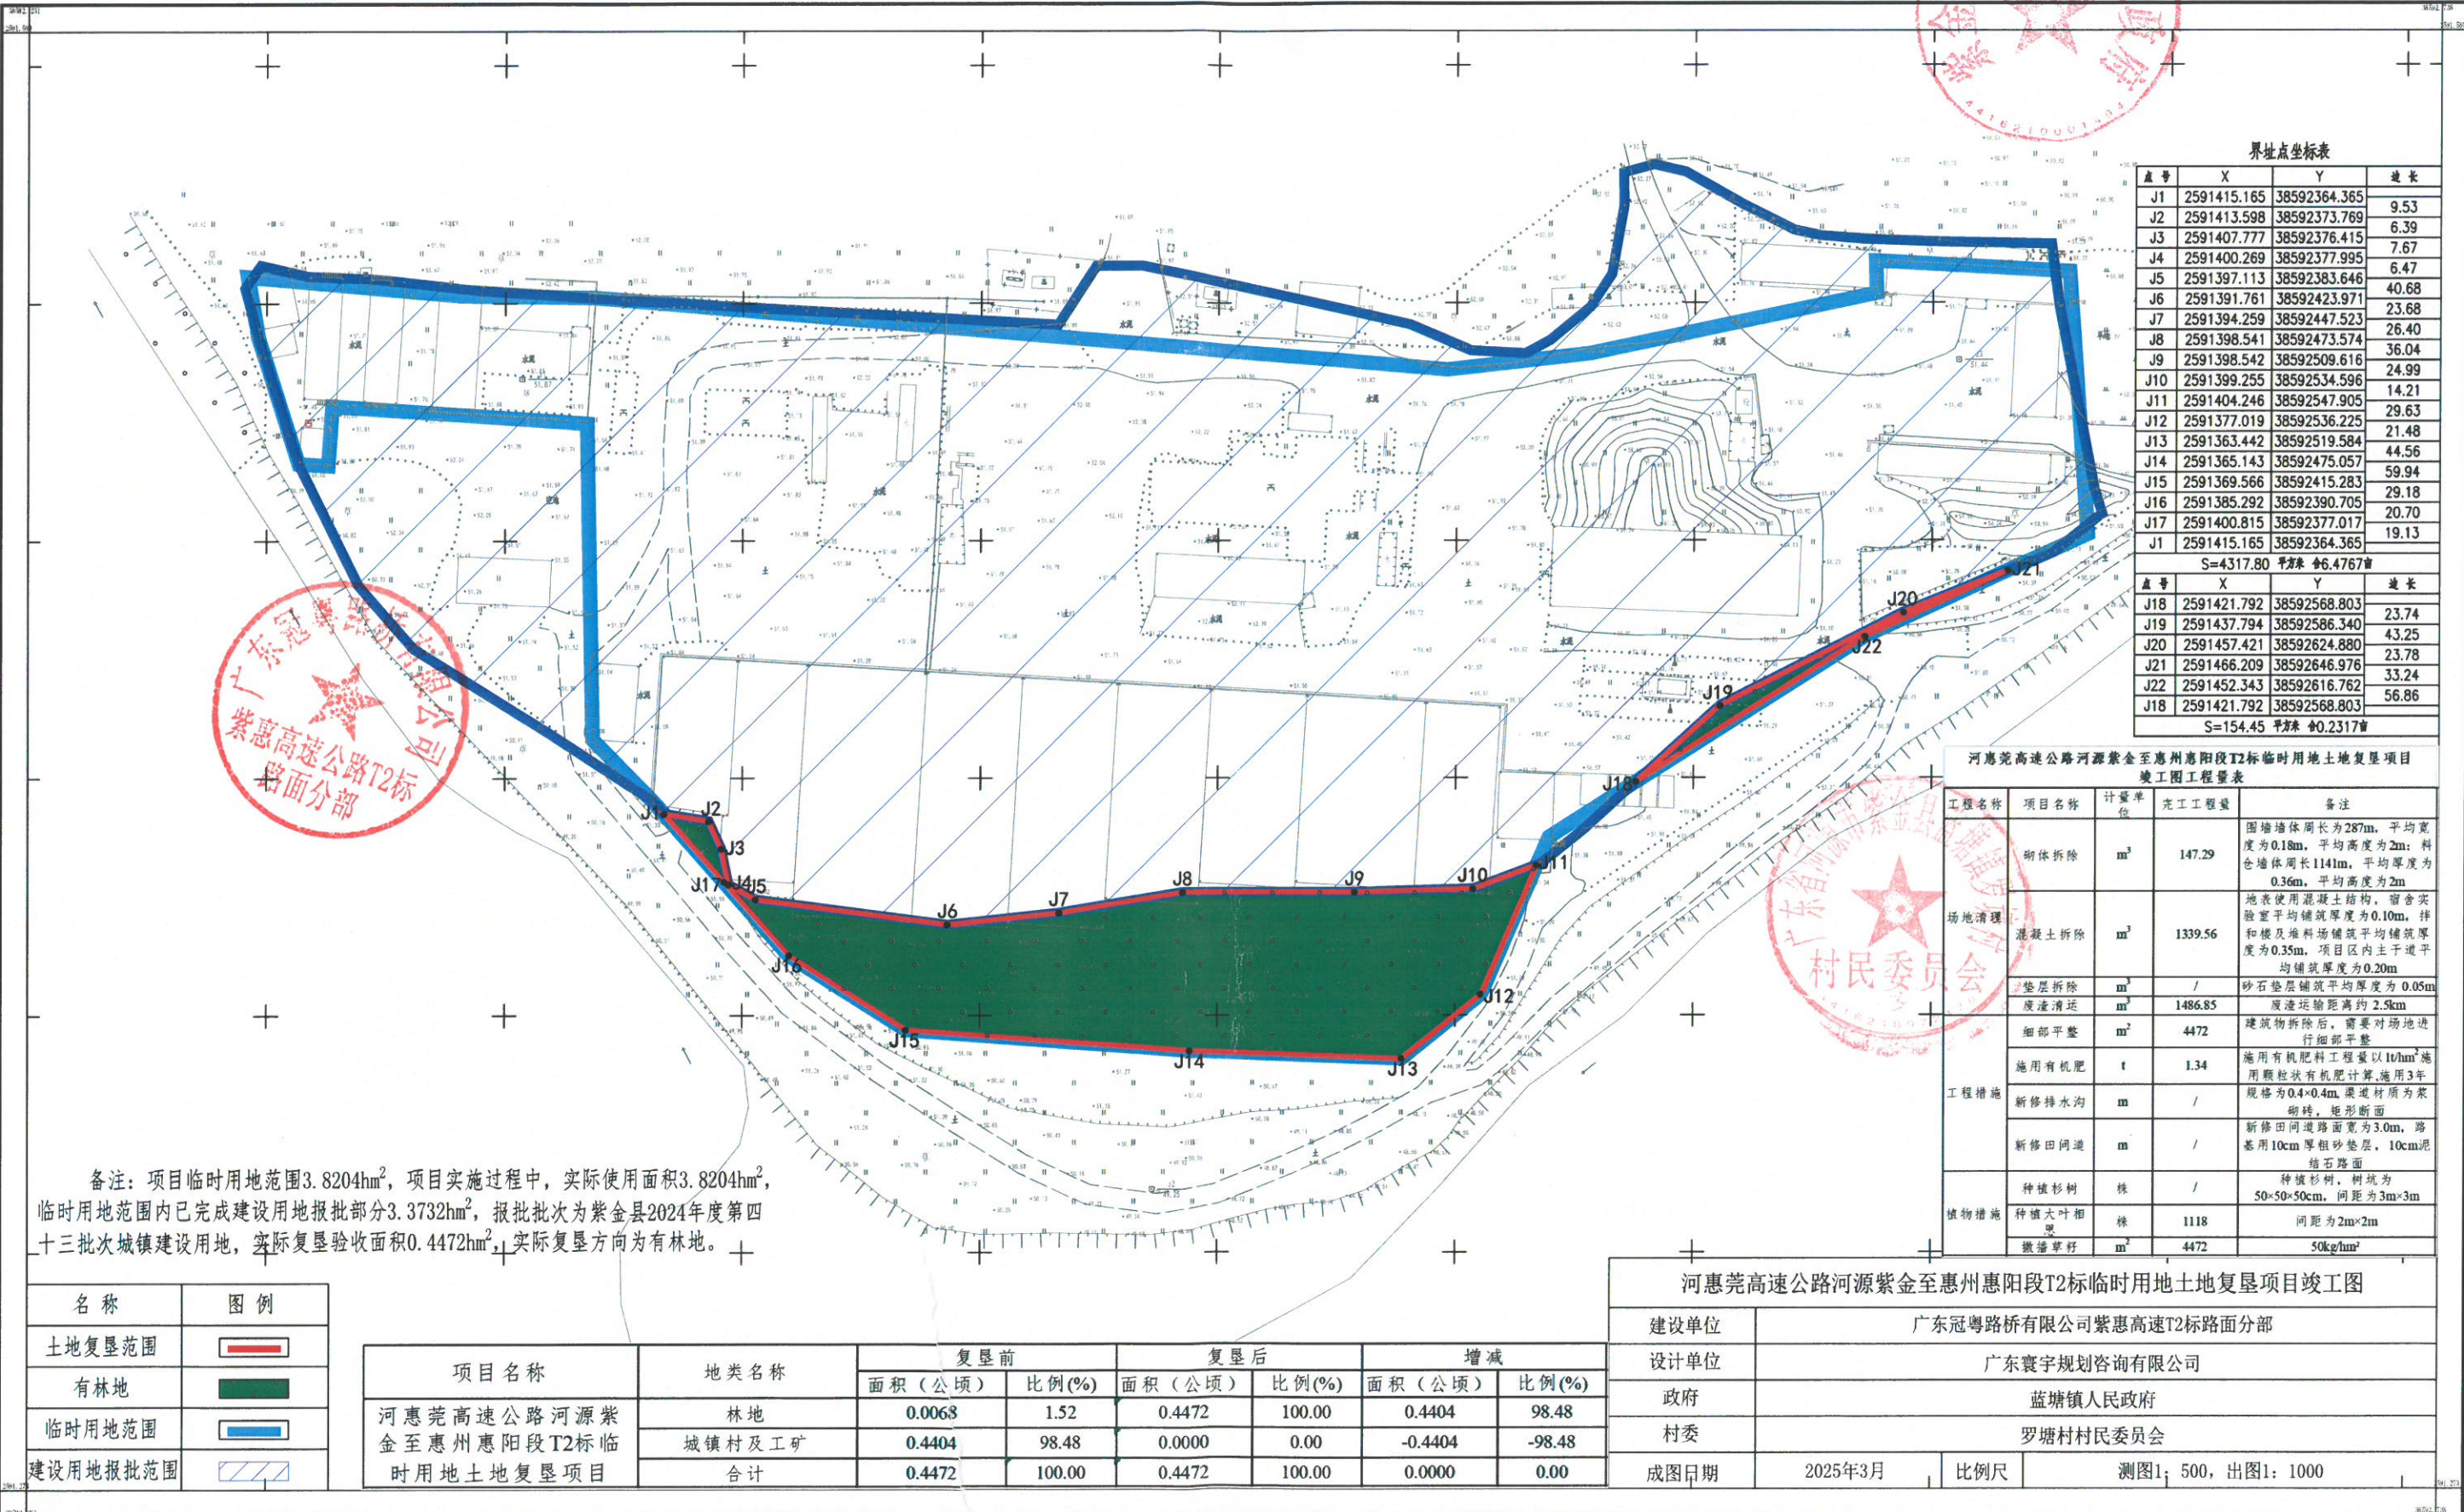

界址点坐标表			
点号	X	Y	边长
J1	2591415.165	38592364.365	9.53
J2	2591413.598	38592373.769	6.39
J3	2591407.777	38592376.415	7.67
J4	2591400.269	38592377.995	6.47
J5	2591397.113	38592383.646	23.68
J6	2591391.761	38592423.971	26.40
J7	2591394.259	38592447.523	36.04
J8	2591398.541	38592473.574	24.99
J9	2591398.542	38592509.616	14.21
J10	2591399.255	38592534.596	29.63
J11	2591404.246	38592547.905	21.48
J12	2591377.019	38592536.225	44.56
J13	2591363.442	38592519.584	59.94
J14	2591365.143	38592475.057	29.18
J15	2591369.566	38592415.283	20.70
J16	2591385.292	38592390.705	19.13
J17	2591400.815	38592377.017	
J1	2591415.165	38592364.365	
S=4317.80 平方米 ±0.4767%			
点号	X	Y	边长
J18	2591421.792	38592568.803	23.74
J19	2591437.794	38592586.340	43.25
J20	2591457.421	38592624.880	23.78
J21	2591466.209	38592646.976	33.24
J22	2591452.343	38592616.762	56.86
J18	2591421.792	38592568.803	
S=154.45 平方米 ±0.2317%			

河惠莞高速公路河源紫金至惠州惠阳段T2标临时用地土地复垦项目竣工图工程量表				
工程名称	项目名称	计量单位	完工工程量	备注
场地清理	砌体拆除	m³	147.29	围墙墙体周长为287m, 平均宽度为0.18m, 平均高度为2m; 料仓墙体周长1141m, 平均厚度为0.36m, 平均高度为2m
	混凝土拆除	m³	1339.56	地表使用混凝土结构, 宿舍实验室平均铺设厚度为0.10m, 拌和楼及堆料场建筑平均建筑厚度为0.35m, 项目区内主干道平均铺设厚度为0.20m
工程措施	垫层拆除	m³	/	砂石垫层铺设平均厚度为0.05m
	废渣清运	m³	1486.85	废渣运输距离约2.5km
	细部平整	m²	4472	建筑物拆除后, 需要对场地进行细部平整
	施用有机肥	t	1.34	施用有机肥工程量以1t/hm²施用颗粒状有机肥计算, 施用3年
	新修排水沟	m	/	规格为0.4×0.4m, 渠道材质为浆砌砖, 矩形断面
植物措施	新修田间道	m	/	新修田间道路面宽为3.0m, 路基用10cm厚粗砂垫层, 10cm泥结碎石路面
	种植杉树	株	/	种植杉树, 树坑为50×50×50cm, 间距为3m×3m
	种植大叶相思	株	1118	间距为2m×2m
	撒播草籽	m²	4472	50kg/hm²

备注: 项目临时用地范围3.8204hm², 项目实施过程中, 实际使用面积3.8204hm², 临时用地范围内已完成建设用地报批部分3.3732hm², 报批批次为紫金县2024年度第四十三批次城镇建设用地, 实际复垦验收面积0.4472hm², 实际复垦方向为有林地。

名称	图例
土地复垦范围	
有林地	
临时用地范围	
建设用地报批范围	

项目名称	地类名称	复垦前		复垦后		增减	
		面积(公顷)	比例(%)	面积(公顷)	比例(%)	面积(公顷)	比例(%)
河惠莞高速公路河源紫金至惠州惠阳段T2标临时用地土地复垦项目	林地	0.0063	1.52	0.4472	100.00	0.4404	98.48
	城镇村及工矿	0.4404	98.48	0.0000	0.00	-0.4404	-98.48
	合计	0.4472	100.00	0.4472	100.00	0.0000	0.00

河惠莞高速公路河源紫金至惠州惠阳段T2标临时用地土地复垦项目竣工图			
建设单位	广东冠粤路桥有限公司紫金高速T2标路面分部		
设计单位	广东寰宇规划咨询有限公司		
政府	蓝塘镇人民政府		
村委	罗塘村村委会		
成图日期	2025年3月	比例尺	测图1: 500, 出图1: 1000