
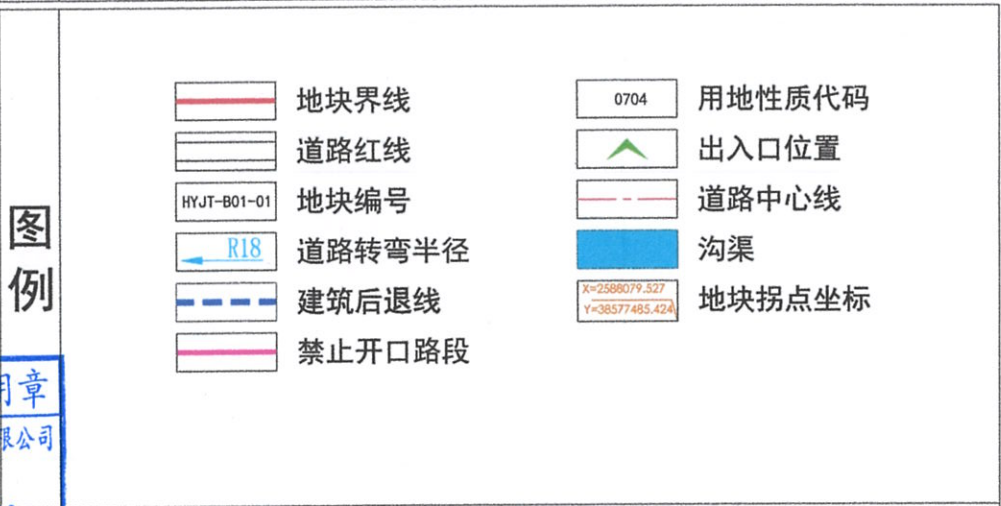
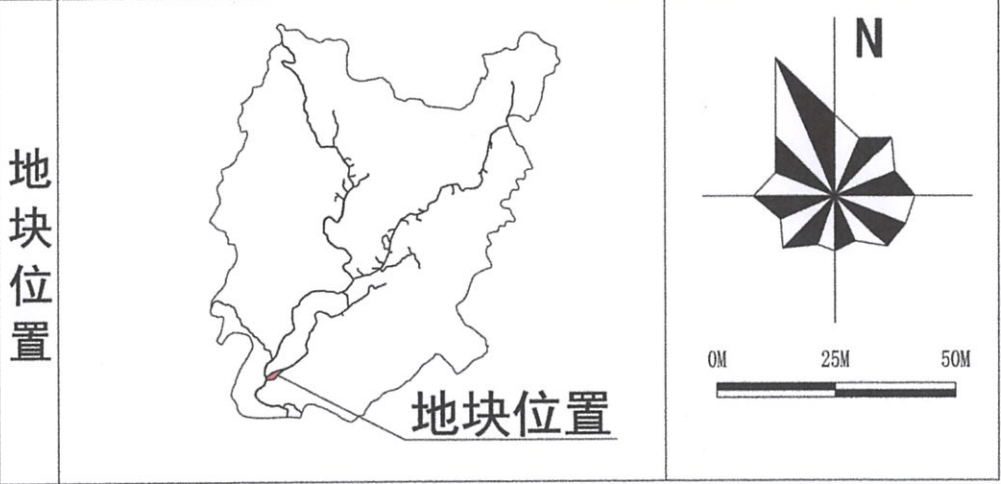


紫金县好义镇吉田村HYJT-B01地块控规图则

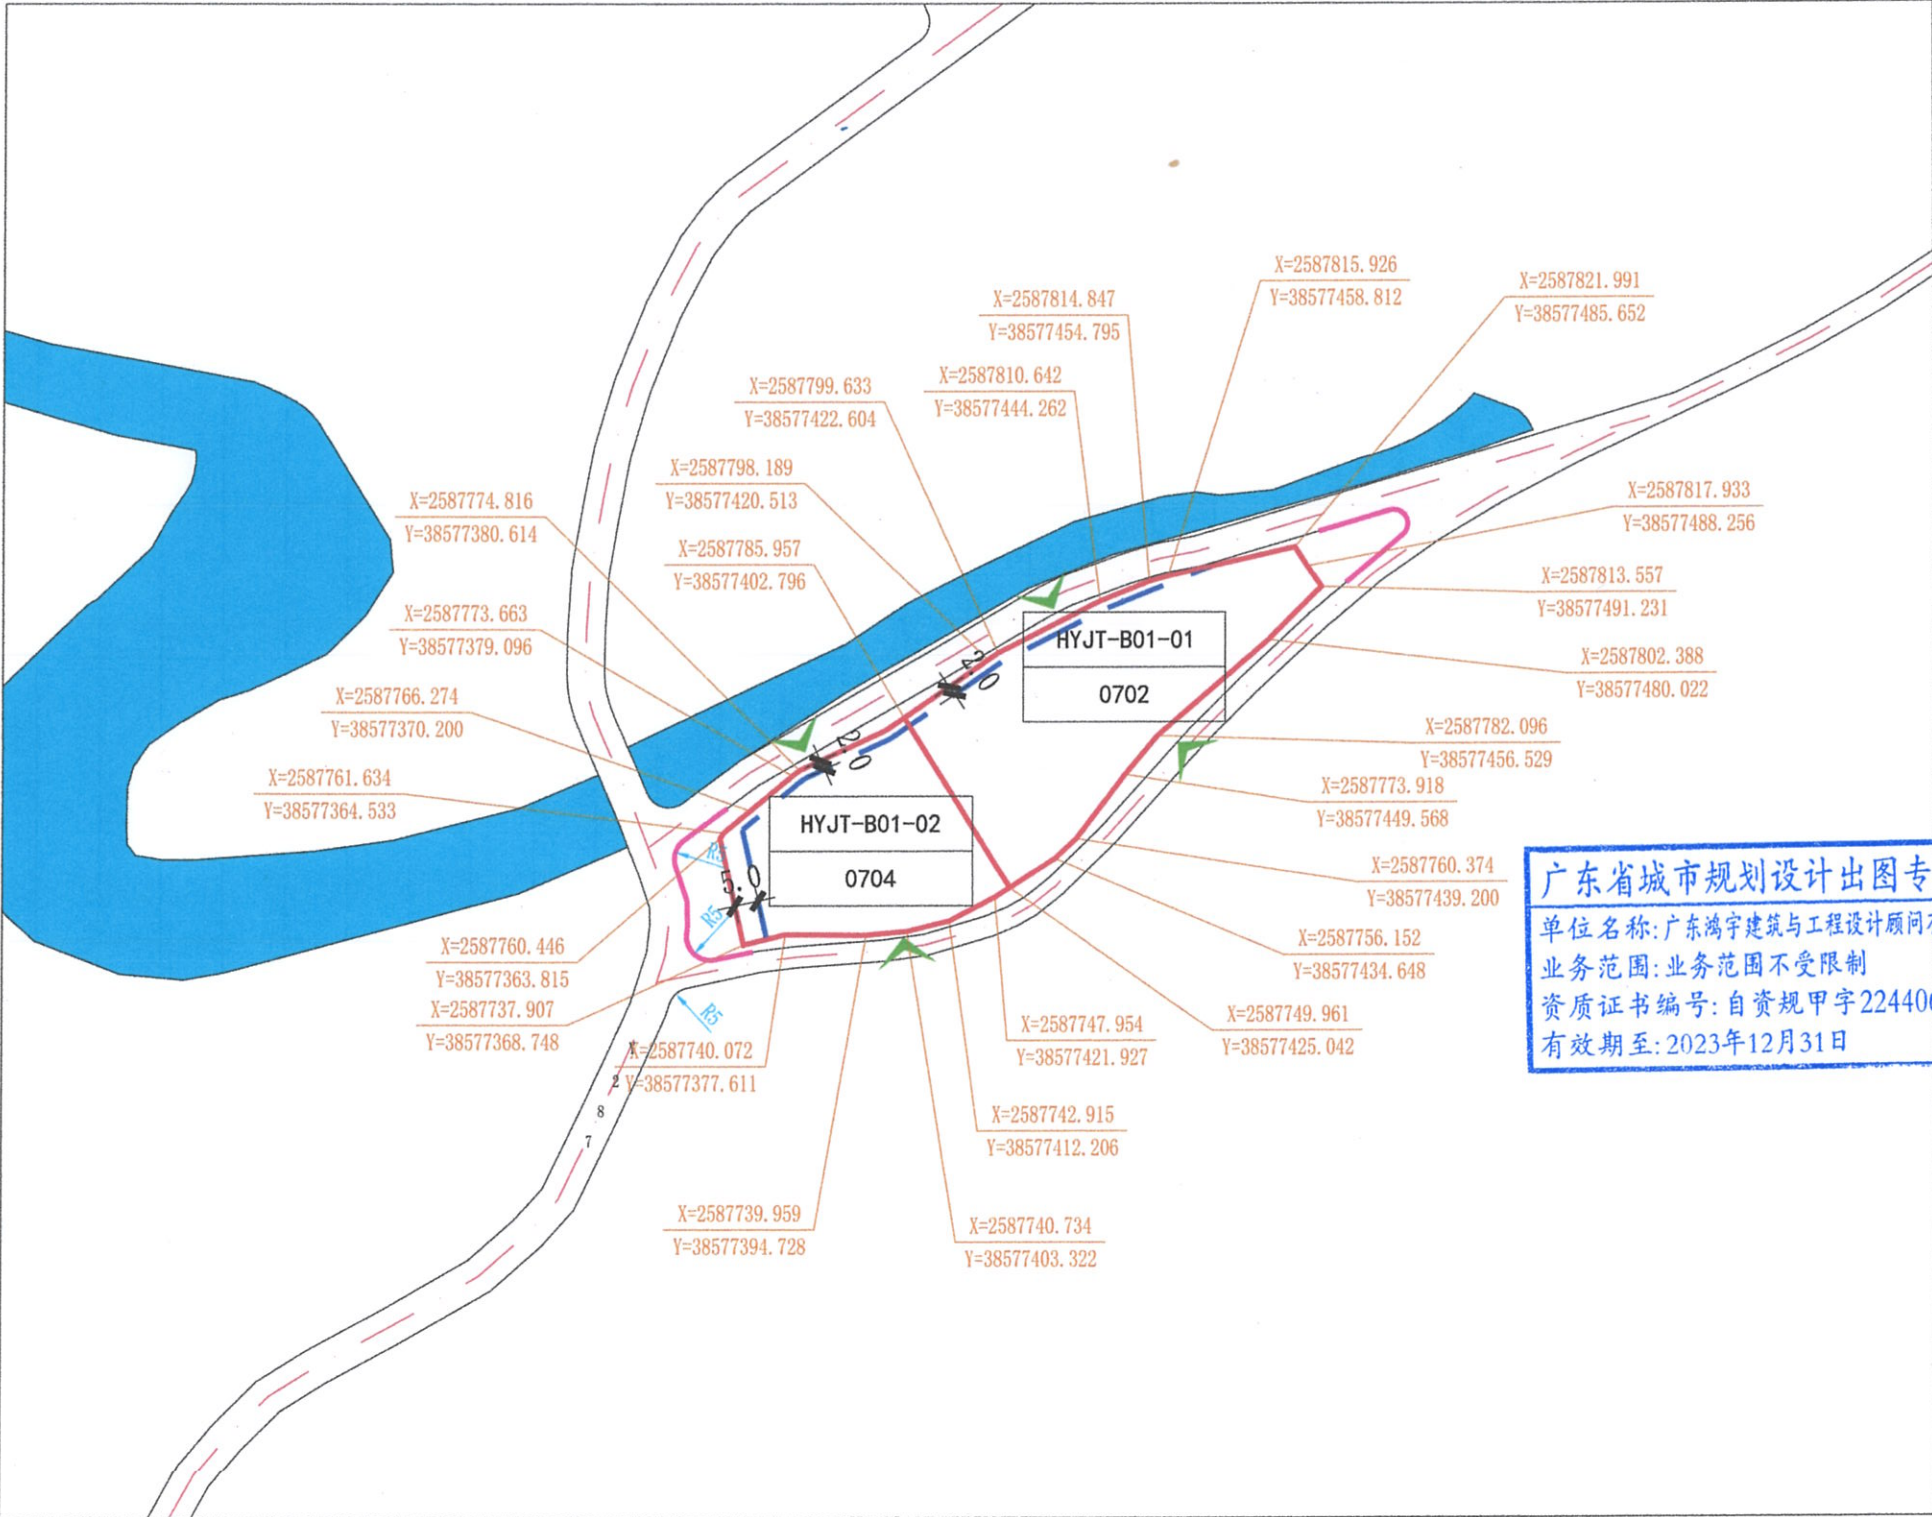

广东省城市规划设计出图专用章
单位名称: 广东鸿宇建筑与工程设计顾问有限公司
业务范围: 业务范围不受限制
资质证书编号: 自资规甲字22440603
有效期至: 2023年12月31日

- 说明
- 1、用地性质代码按照《国土空间调查、规划、用途管制用地用海分类指南（试行）》。
 - 2、道路交通规划及配套停车设施规划参照国标《城市道路交通设计规范》（50220-95）和公安部建设部《停车场规划设计规则》（试行）执行。
 - 3、采用2000国家大地坐标系。

地块指标控制	地块控制指标一览表									
	地块编号	用地代码	用地性质	总用地面积 (m ²)	建筑面积 (m ²)	容积率	建筑密度 (%)	绿地率 (%)	建筑限高 (m)	配建车位 (个)
	HYJT-B01-01	0702	农村宅基地	2712. 60	4068. 90	1. 5	35	35	30	
	HYJT-B01-02	0704	农村社区服务设施用地	1842. 46	3316. 43	1. 8	35	30	30	0. 25个车位/100m ² 建筑面积

好义镇人民政府