


紫金县紫城卫生院新院（紫城社区医院）征地红线图

单位：m

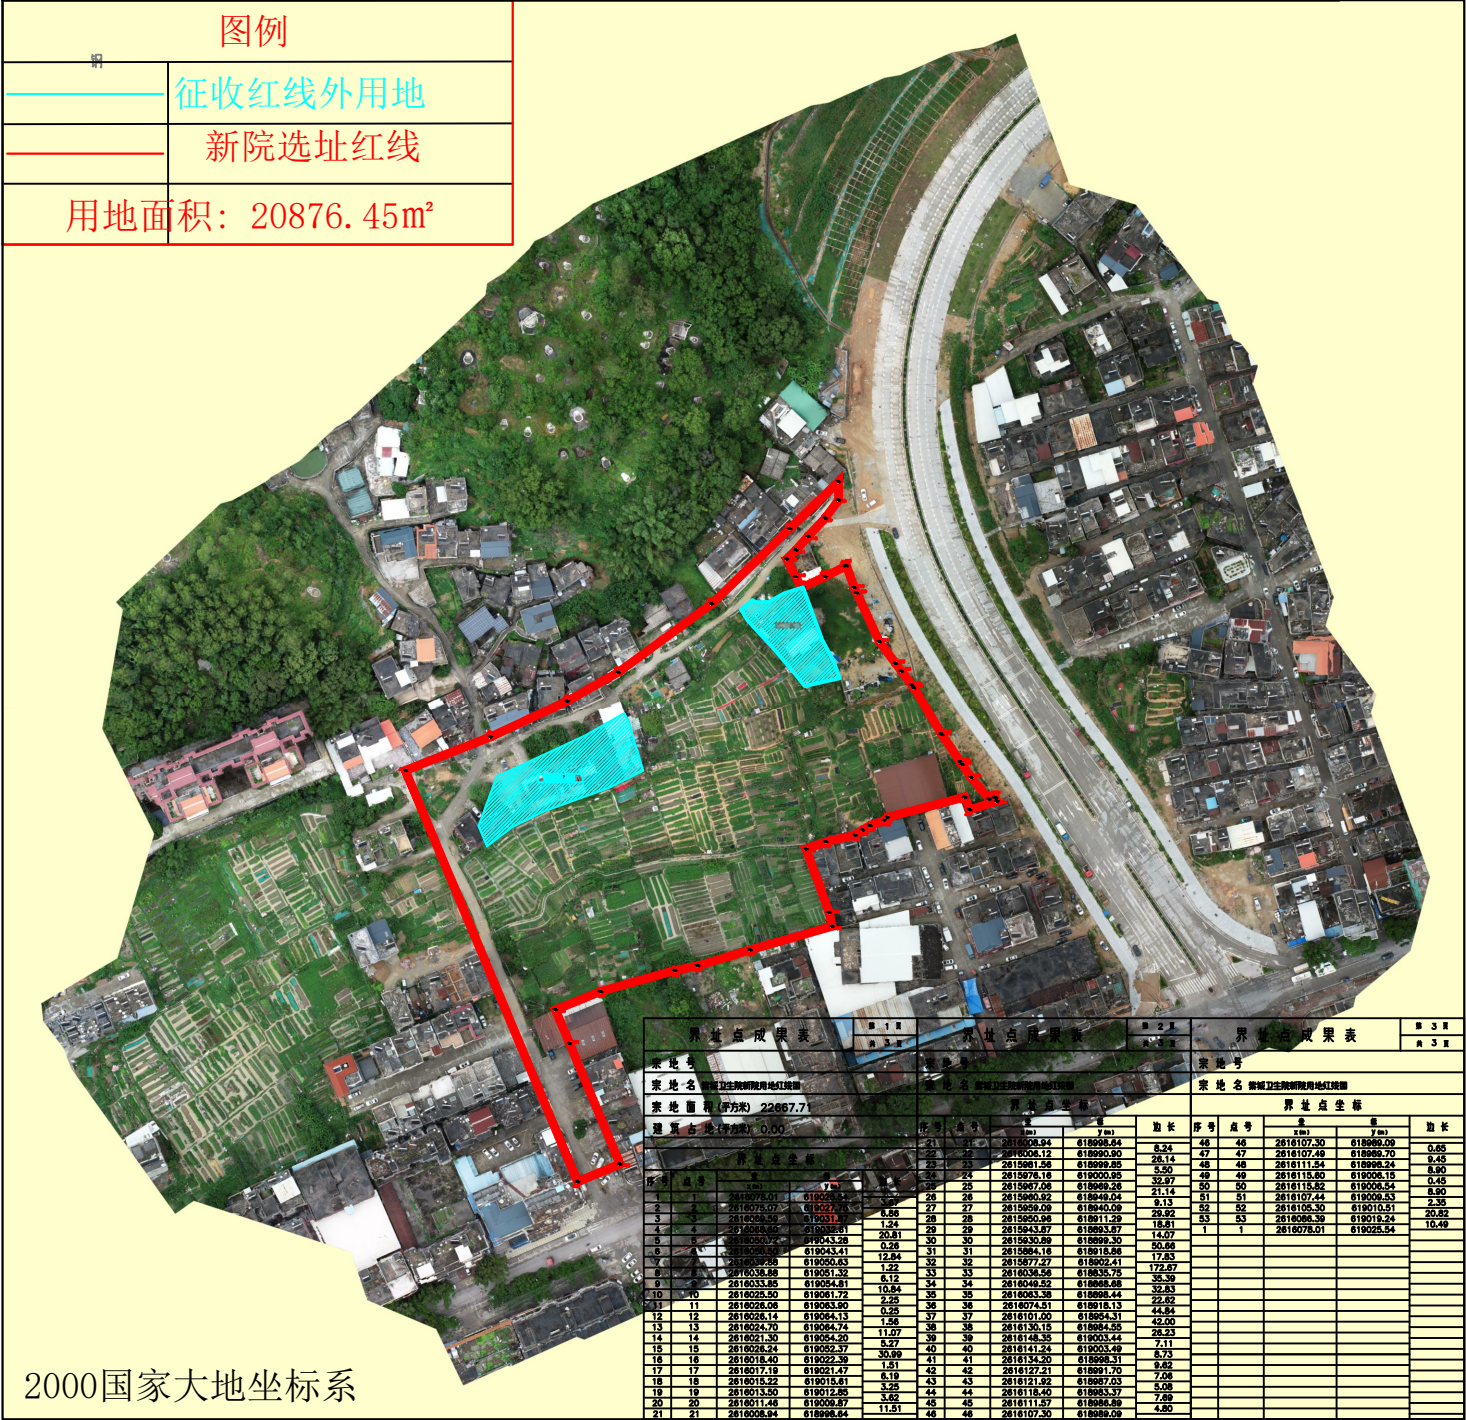

广东地信勘测设计有限公司紫金分公司

2022年10月解析法测图
制图日期：2022年10月14日
审核日期：2022年10月14日

1:500
制图者：李青
审核者：徐勇平