


紫金县好义镇吉田村HYJT-A01地块控规图则

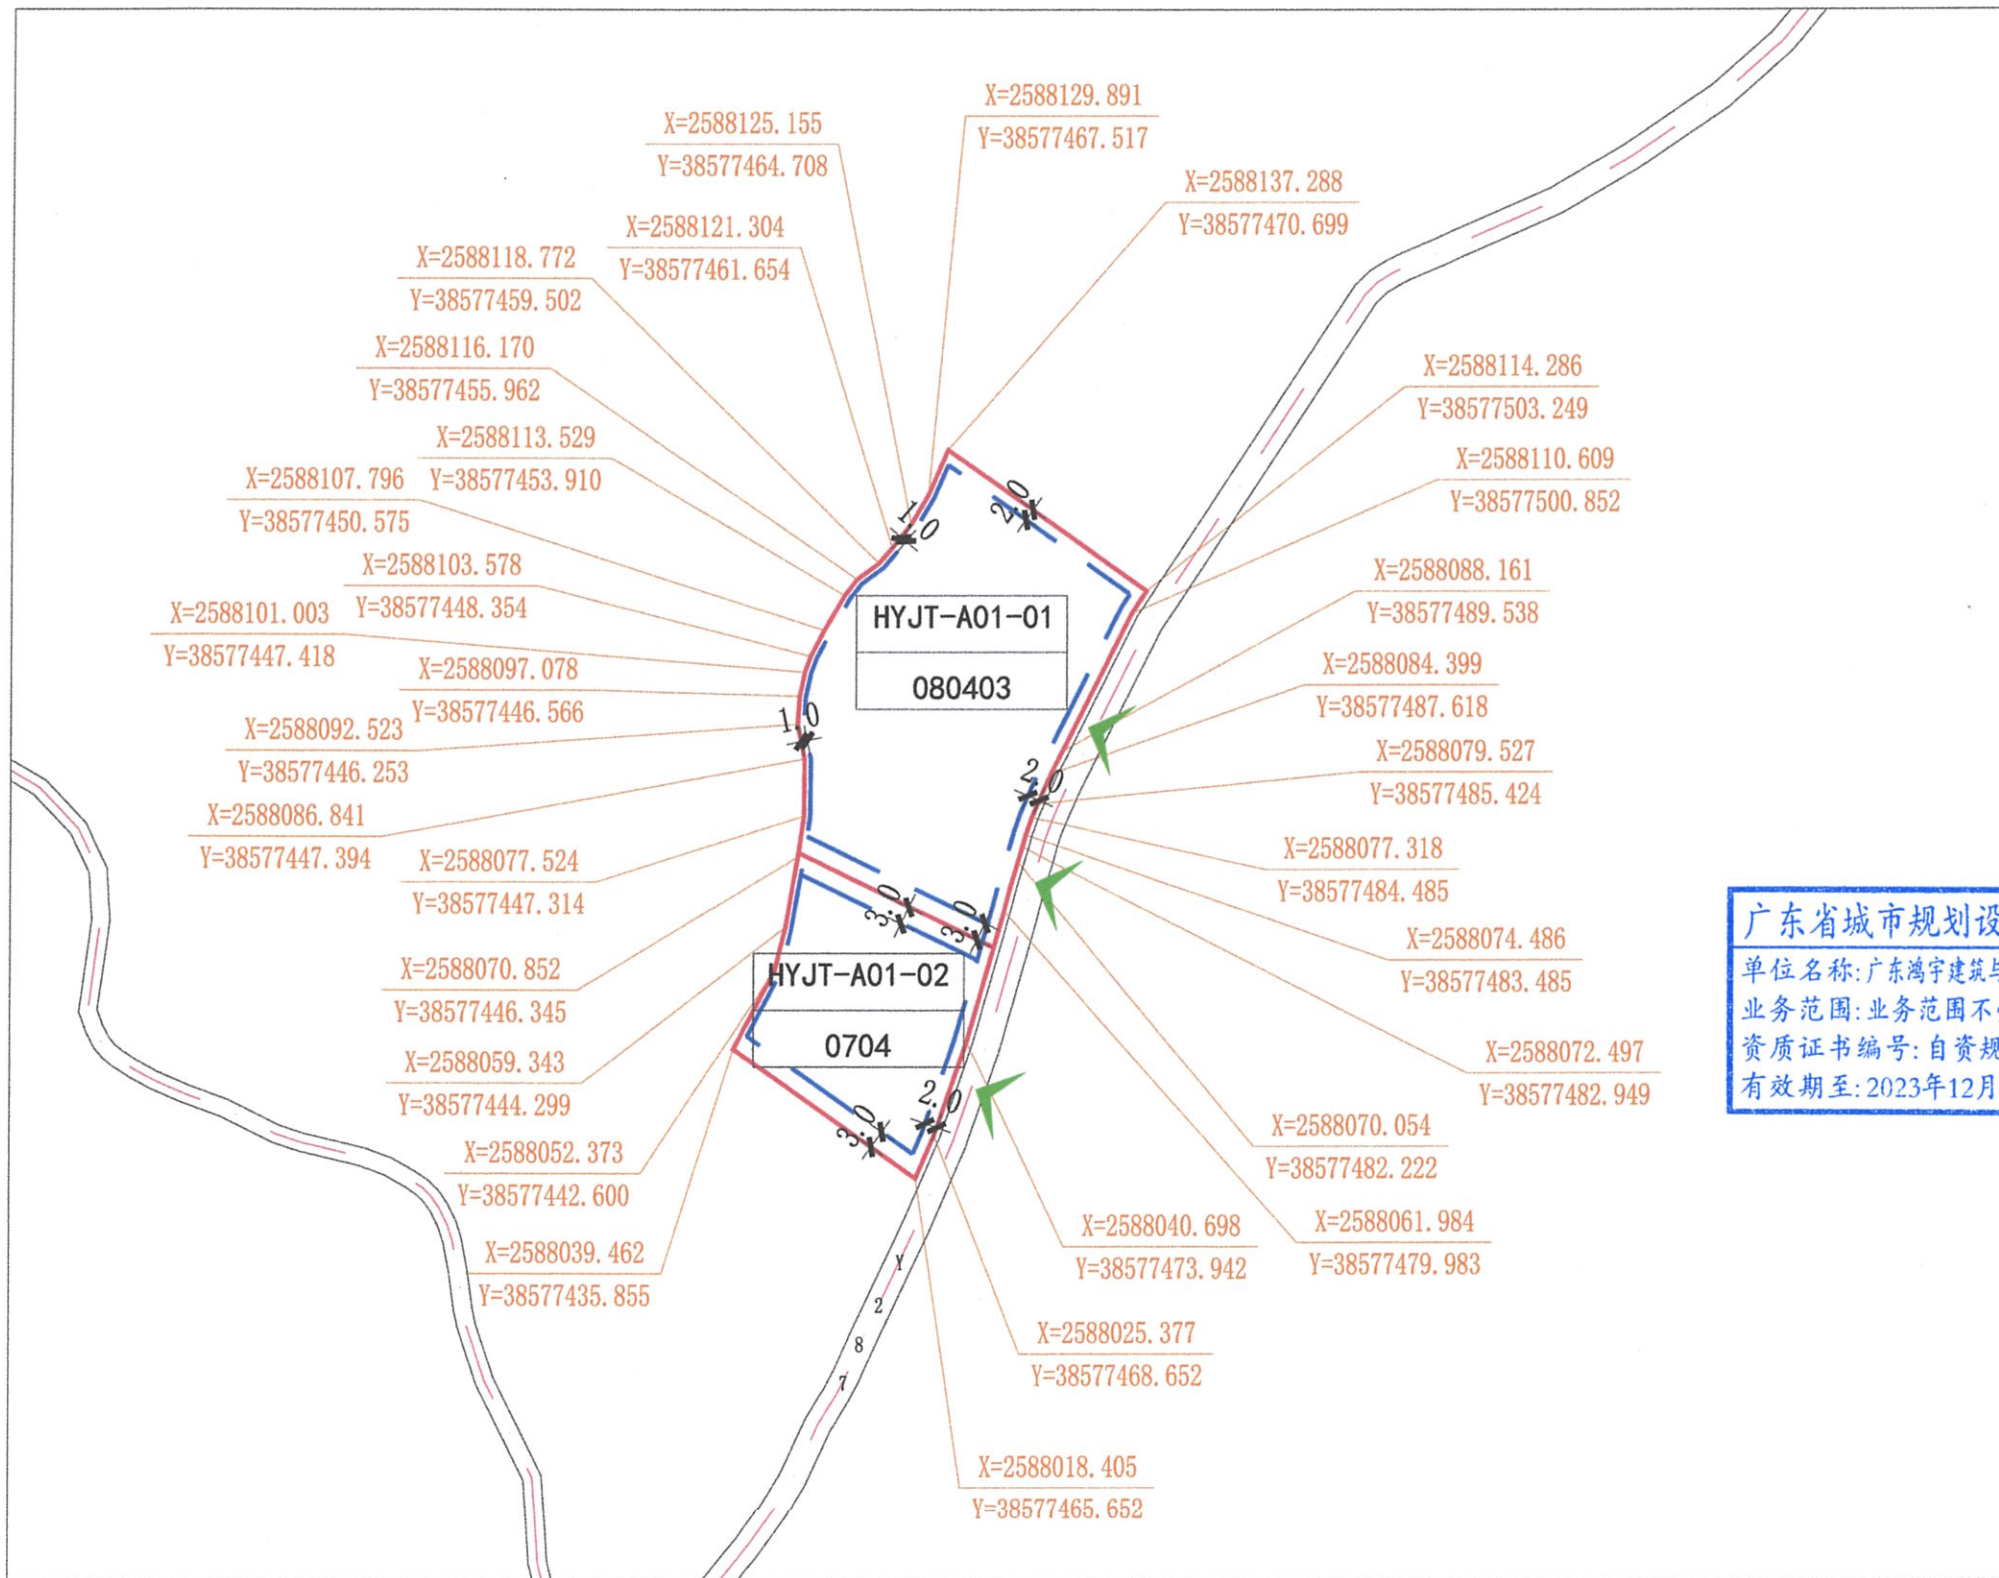

地块位置

地块位置

图例

- 地块界线
- 道路红线
- HYJT-A01-01 地块编号
- 建筑后退线
- 0704 用地性质代码
- 出入口位置
- 道路中心线
- 地块拐点坐标

广东省城市规划设计出图专用章
单位名称: 广东鸿宇建筑与工程设计顾问有限公司
业务范围: 业务范围不受限制
资质证书编号: 自资规甲字22440603
有效期至: 2023年12月31日

- 1、用地性质代码按照《国土空间调查、规划、用途管制用地用海分类指南（试行）》。
- 2、道路交通规划及配套停车设施规划参照国标说《城市道路交通设计规范》（50220-95）和公安部建设部《停车场规划设计规则》（试行）执行。
- 3、采用2000国家大地坐标系。

地块 指标 控制	地块控制指标一览表								
	地块编号	用地代码	用地性质	总用地面积 (m ²)	建筑面积 (m ²)	容积率	建筑密度 (%)	绿地率 (%)	建筑限高 (m)
	HYJT-A01-01	080403	中小学用地	2686.42	4029.63	1.5	35	35	30
	HYJT-A01-02	0704	农村社区服务设施用地	1263.88	1895.82	1.5	35	35	30
配建车位 (个)									
									0.25个车位/100m ² 建筑面积
									0.25个车位/100m ² 建筑面积

好义镇人民政府